



CUT: 8334-2024

## **RESOLUCIÓN DIRECTORAL N° 0651-2024-ANA-AAA.H**

Tarapoto, 13 de agosto de 2024

### **VISTO:**

El Expediente Administrativo con **CUT N° 8334-2024**, de Delimitación de la Faja Marginal en ambas márgenes de la quebrada “Río Uchiza” y la quebrada “Riachuelo 1”; y,

### **CONSIDERANDO:**

Que, mediante, la Ley de Recursos Hídricos - Ley N° 29338, y el Reglamento de la Ley de Recursos Hídricos - Decreto Supremo N° 001-2010-AG, modificado por el Decreto Supremo N° 023-2014-MINAGRI, el Estado Peruano regula la administración y gestión de los recursos hídricos, que comprende el agua superficial, subterránea, continental y los bienes asociados a esta.

Que, de conformidad con el artículo 74° de la “Ley de Recursos Hídricos” – Ley N° 29338, establece que, en los terrenos aledaños a los cauces naturales o artificiales, se mantiene una faja marginal de terreno necesaria para la protección, el uso primario del agua, el libre tránsito, la pesca, caminos de vigilancia u otros servicios; siendo la faja marginal un bien de dominio público teniendo la condición de inalienable e imprescriptible.

Que, el artículo 113° del Reglamento de la Ley de Recursos Hídricos - Decreto Supremo N° 001-2010-AG, modificado por el Decreto Supremo N° 023-2014-MINAGRI, señala: 113.1) *Que las fajas marginales son bienes de dominio público hidráulico, conformadas por las áreas inmediatas superiores a las riberas de las fuentes de agua, naturales o artificiales, y que 113.2) Las dimensiones en una o ambas márgenes de un cuerpo de agua son fijadas por la Autoridad Administrativa del Agua, de acuerdo con los criterios establecidos en el Reglamento, respetando los usos y costumbres establecidos.*

Que, a través de la Resolución Jefatural N° 332-2016-ANA, se aprobó el “*Reglamento para Delimitación y Mantenimiento de Fajas Marginales*”, estableciéndose los criterios, términos y métodos para efectuar la delimitación, aprobación, señalización y mantenimiento de las fajas marginales en cursos fluviales y cuerpos de agua naturales y artificiales, siendo de aplicación nacional y de cumplimiento obligatorio.

Que, el numeral 18.2) del artículo 18° del Reglamento para la Delimitación y Mantenimiento de Fajas Marginales de la Resolución Jefatural N° 332-2016-ANA, dispone que la Autoridad Administrativa del Agua, expide la resolución de delimitación de faja marginal

y comunica a las autoridades competentes en materia de saneamiento físico legal, tales como Municipalidades, Superintendencia Nacional de Registros Públicos, Organismo de Formalización de la Propiedad Informal, y la Superintendencia Nacional de Bienes Estatales.

Que, mediante Formulario N°001, la JUNTA VECINAL CASERIO RIO UCHIZA, solicita la Delimitación de la Faja Marginal de la quebrada Río Uchiza y la quebrada Riachuelo ubicado en el Centro Poblado Río Uchiza, distrito de Nuevo Progreso, provincia de Tocache, departamento de San Martín; adjuntando la documentación pertinente a efectos de evaluar la procedencia de lo solicitado.

Que, mediante Carta N° 0327-2024-ANA-AAA.H-ALA.HC, la Administración Local de Agua Huallaga Central, programa la inspección ocular; llegándose a suscribir el Acta de Verificación Técnica de Campo N° 0043-2024-ANA-AAA.H-ALA.HC/EDM.

Que, mediante Informe Técnico N° 0112-2024-ANA-AAA.H-ALA.HC/MGV, se determina:

- a) La propuesta “Delimitación de Faja Marginal de la quebrada Río Uchiza y Riachuelo 1, ubicado en el ámbito urbano del centro poblado Río Uchiza, distrito de Nuevo Progreso, provincia de Tocache, departamento de San Martín”, cumple con los lineamientos establecidos en la Resolución Jefatural N° 3321-2016-ANA, desarrollado mediante la metodología de la huella máxima.
- b) Se identificaron en coordenadas UTM WGS 84 en la quebrada Río Uchiza: cincuenta y nueve (59) vértices en la margen derecha para un tramo de 749,00 m, indicados en el cuadro N° 01 y sesentauno (61) vértices en la margen izquierda para un tramo de 754,00 m indicados en el cuadro N° 02.
- c) Se identificaron seis (06) hitos en la margen derecha e izquierda de la quebrada Río Uchiza en coordenadas UTM WGS 84, indicados en el cuadro N°03.
- d) El ancho de la faja marginal de ambas márgenes de la quebrada Río Uchiza se determinó de 4,00 metros.
- e) Se identificaron en coordenadas UTM WGS 84 en Riachuelo 1: diecinueve (19) vértices en la margen derecha para un tramo de 238,00 m, indicados en el cuadro N° 04 y veinte (20) vértices en la margen izquierda para un tramo de 274,00 m indicados en el cuadro N° 06.
- f) Se identificaron cuatro (04) hitos en la margen derecha e izquierda de Riachuelo en coordenadas UTM WGS 84, indicados en el cuadro N° 06.
- g) El ancho de la faja marginal de ambas márgenes de Riachuelo 1 se determinó de 4,00 metros.

Que, mediante Hoja de Elevación N° 0095-2024-ANA-AAA.H-ALA.HC, la Administración Local de Agua Huallaga Central remite los actuados del expediente a la Autoridad Administrativa del Agua Huallaga. Mediante Informe N° 0091-2024-ANA-AAA.H/CLMG, el profesional de la Autoridad determina que:

- a) La Administración Local de Agua Huallaga Central, mediante INFORME TECNICO N° 0112-2024-ANA-AAA.H.ALA HC/MGV de fecha 30.06.2024; concluye que técnicamente es pertinente aprobar la delimitación de faja marginal de la Quebrada “Río Uchiza” y de la “Quebrada Riachuelo 1” ubicado en la Centro Poblado Río Uchiza, distrito de Nuevo Progreso, provincia de Tocache, departamento de San Martín; por la metodología de Huella Máxima acorde a la información técnica que sustenta la misma.
- b) El expediente ha sido instruido y evaluado acorde al por la Administración Local de Agua Huallaga Central, acorde al Reglamento para la Delimitación y Mantenimiento de Fajas Marginales, aprobado por Resolución Jefatural N°332-2016-ANA.

Que, con Informe Legal N° 0083-2024-ANA-AAA.H/P\_AAAH08, se determina que: en la evaluación al expediente administrativo se determina que ha sido desarrollado conforme al “Reglamento para Delimitación y Mantenimiento de Fajas Marginales”, por lo que resulta procedente amparar la propuesta de Delimitación de faja marginal de la quebrada “Río Uchiza” y de la quebrada “Riachuelo 1”, ubicados en el Centro Poblado Río Uchiza, distrito de Nuevo Progreso, provincia de Tocache, departamento de San Martín, bajo la modalidad de huella máxima, de acuerdo a la opinión técnica y conforme a los planos anexos al presente informe y a los cuadros que forman parte integrante de la respectiva resolución, de acuerdo con lo establecido en el numeral 113.2 del artículo 113° del Reglamento de la Ley de Recursos Hídricos, concordante con el artículo 15° de la Resolución Jefatural N° 332-2016-ANA; asimismo, la Administración Local de Agua Huallaga Central, deberá promover ante el Gobierno Local del ámbito de lo resuelto la monumentación de los hitos, así como preservar la intangibilidad de la faja marginal de ambos márgenes de la quebrada “Río Uchiza” y de la quebrada “Riachuelo 1”, ubicados en el Centro Poblado Río Uchiza, distrito de Nuevo Progreso, provincia de Tocache, departamento de San Martín, en aplicación a lo dispuesto en la Quinta Disposición Complementaria Final de la Ley N° 30556, pudiendo utilizarse el mecanismo de la recuperación extrajudicial previstas en los artículos 65° al 67° de la Ley N° 30230.

Vista la opinión contenida en el Informe Técnico N° 0112-2024-ANA-AAA.H-ALA.HC/MGV y en el Informe Legal N° 0083-2024-ANA-AAA.H/P\_AAAH08, y en uso de las facultades conferidas por la Ley de Recursos Hídricos, su Reglamento, aprobado con Decreto Supremo N° 001-2010-AG y el Reglamento de Organización y Funciones de la Autoridad Nacional del Agua, aprobado mediante Decreto Supremo N° 018-2017-MINAGRI;

#### **SE RESUELVE:**

**Artículo 1°.- APROBAR** la delimitación de la faja marginal de la margen derecha e izquierda de las quebradas “Río Uchiza” y “Riachuelo 1”, ubicadas en el Centro Poblado Río Uchiza, distrito de Nuevo Progreso, provincia de Tocache, departamento de San Martín, desarrollado mediante la metodología de la Huella Máxima, de acuerdo a lo detallado:

- Quebrada “Río Uchiza”, considerando una longitud de eje de cauce de 749,00 m, para ambas márgenes y una longitud de faja marginal para la margen derecha de 749,00 m, y para la margen izquierda de 754,00 m, con un ancho de faja marginal de cuatro (04) metros para ambas márgenes, con 59 vértices y 6 hitos en la margen derecha; y, con 61 vértices y 6 hitos en la margen izquierda,
- Quebrada Riachuelo 1, considerando una longitud de eje de cauce de 257,00 m, para ambas márgenes y una longitud de faja marginal de la margen derecha de 238,00 m, y para la margen izquierda de 274,00 m, con un ancho de faja marginal de cuatro (04) metros para ambas márgenes; con 19 vértices y 4 hitos en la margen derecha; y, con 20 vértices y 4 hitos en la margen izquierda.

La delimitación de las fajas marginales de las quebradas: “Río Uchiza” y “Riachuelo 1” fueron presentadas por la **JUNTA VECINAL CASERÍO RÍO UCHIZA**, conforme lo dispuesto en los Anexos I y II, que forman parte integrante de la presente Resolución Directoral.

**Artículo 2°.- DISPONER** que, **dentro del plazo de treinta (30) días de notificado**, la Administración Local de Agua Huallaga Central deberán promover la monumentación de los hitos; con el Gobierno Regional de San Martín; la Municipalidad Provincial de Tocache; y, la Municipalidad Distrital de Nuevo Progreso, para que señalicen acorde a sus competencias el área delimitada de acuerdo a los Anexos I y II.

**Artículo 3°.- DISPONER** que, la Administración Local de Agua Huallaga Central, cumpla con lo dispuesto en el artículo precedente, previo oficio emitido al Gobierno Regional

de San Martín; la Municipalidad Provincial de Tocache; y, la Municipalidad Distrital de Nuevo Progreso.

**Artículo 4º.- PRECISAR** que, el Gobierno Regional de San Martín; la Municipalidad Provincial de Tocache; y, la Municipalidad Distrital de Nuevo Progreso; del ámbito de lo resuelto, dentro de sus competencias, deberán realizar acciones comprendidas a la gestión de riesgos de desastres, relacionados al riesgo que representa el agua y en el cumplimiento de lo dispuesto en el Reglamento de la Ley de Recursos hídricos, respecto de la prohibición del uso de las fajas marginales para fines de asentamiento humano, agrícola u otra actividad que les afecte, salvo excepciones dispuestas mediante norma legal, pudiendo utilizar el mecanismo de la recuperación extrajudicial previstas en los artículos 65º al 67º de la Ley N° 30230 y conforme a lo dispuesto en la Tercera Disposición Complementaria Final del Decreto Legislativo N° 1354;

**Artículo 5º.- PRECISAR**, que la Quinta Disposición Complementaria Final de la Ley N° 30556; señala que, las zonas declaradas de riesgo no mitigable, quedan bajo la administración y custodia del Gobierno Regional de la jurisdicción, el que preserva su intangibilidad, bajo responsabilidad del titular del Gobierno Regional y de aquella autoridad que se designe. El Gobierno Regional con opinión del Gobierno Local correspondiente, se encuentra facultado a disponer la desocupación y/o demolición de toda edificación, pudiendo inclusive utilizar el mecanismo de la recuperación extrajudicial prevista en la Ley N° 30230, Ley que Establece Medidas Tributarias, Simplificación de Procedimientos y Servicios para la Promoción y Dinamización de la Inversión en el País, contemplados en los artículos 65º Recuperación Extrajudicial de predios de la propiedad estatal, 66º Requerimiento del Auxilio de la Policía Nacional del Perú, 67º modificación del Artículo 920º del Código Civil. Asimismo, Declárase como zonas intangibles los cauces de las riberas, las fajas marginales y las fajas de terreno que conforman el derecho de vía de la red vial del Sistema Nacional de Carreteras; y prohíbase expresamente la transferencia o cesión para fines de vivienda, comercio, agrícolas y otros, sean estas para posesiones informales, habilitaciones urbanas, programas de vivienda o cualquier otra modalidad de ocupación poblacional.

**Artículo 6º.- NOTIFICAR** la presente Resolución Directoral, **JUNTA VECINAL CASERÍO RÍO UCHIZA** con domicilio en Caserío Río Uchiza S/N, distrito de Nuevo Progreso, provincia de Tocache y departamento de San Martín; al Gobierno Regional de San Martín, Municipalidad Provincial de Tocache y a la Municipalidad Distrital de Nuevo Progreso; remitir la resolución a la Jefatura de la Zona Registral N° III Sede Moyobamba– Oficina Registral de Juanjui de la Superintendencia Nacional de Registros Públicos, a la Jefatura de la Oficina Zonal de San Martín – COFOPRI (Juanjui), Dirección Regional de Agricultura del Gobierno Regional de San Martín y a la Superintendencia Nacional de Bienes Estatales, así como a la Dirección de Calidad y Evaluación de Recursos Hídricos, Dirección del Sistema Nacional de Información de Recursos Hídricos de la Autoridad Nacional del Agua, y Administración Local de Agua Huallaga Central; mediante notificación electrónica, disponiendo su publicación en el portal institucional de la Autoridad Nacional del Agua: [www.ana.gob.pe](http://www.ana.gob.pe).

Regístrese y comuníquese,

**FIRMADO DIGITALMENTE**

**JOSÉ FELIPE PUICAN CHÁVEZ**

DIRECTOR (E)

AUTORIDAD ADMINISTRATIVA DEL AGUA – HUALLAGA

### ANEXO I

DELIMITACIÓN DE LA FAJA MARGINAL MARGEN DERECHA DE LA QUEBRADA "RÍO UCHIZA" EN EL CENTRO POBLADO RÍO UCHIZA, DISTRITO DE NUEVO PROGRESO, PROVINCIA DE TOCACHE, DEPARTAMENTO SAN MARTÍN						
L = 749,00 m						
LÍMITE SUPERIOR RIBERA			LÍMITE SUPERIOR FAJA MARGINAL			ANCHO DE FAJA MARGINAL (m)
VERTICE	COORDENADAS UTM DATUM WGS84		PROPUESTA HITOS	COORDENADAS UTM DATUM WGS84		
	ESTE (m E)	NORTE (m N)		ESTE (m E)	NORTE (m N)	
1	354 722	9 070 666	H-1	354 723	9 070 670	4,00
2	354 733	9 070 663		354 734	9 070 667	4,00
3	354 748	9 070 663		354 748	9 070 667	4,00
4	354 761	9 070 661		354 761	9 070 665	4,00
5	354 773	9 070 660		354 773	9 070 664	4,00
6	354 793	9 070 663		354 793	9 070 667	4,00
7	354 801	9 070 661		354 804	9 070 664	4,00
8	354 804	9 070 655		354 808	9 070 656	4,00
9	354 804	9 070 642		354 808	9 070 642	4,00
10	354 806	9 070 627	H-2	354 810	9 070 628	4,00
11	354 808	9 070 612		354 812	9 070 613	4,00
12	354 811	9 070 598		354 815	9 070 599	4,00
13	354 815	9 070 588		354 819	9 070 590	4,00
14	354 821	9 070 579		354 825	9 070 580	4,00
15	354 822	9 070 571		354 826	9 070 574	4,00
16	354 830	9 070 567		354 831	9 070 571	4,00
17	354 841	9 070 565		354 841	9 070 569	4,00
18	354 854	9 070 565		354 854	9 070 569	4,00
19	354 865	9 070 564		354 866	9 070 568	4,00
20	354 872	9 070 563		354 874	9 070 567	4,00
21	354 876	9 070 559		354 880	9 070 561	4,00
22	354 875	9 070 541		354 879	9 070 543	4,00
23	354 882	9 070 535		354 887	9 070 536	4,00
24	354 878	9 070 525		354 882	9 070 524	4,00
25	354 878	9 070 516		354 882	9 070 518	4,00
26	354 889	9 070 507		354 892	9 070 510	4,00
27	354 896	9 070 499		354 899	9 070 502	4,00
28	354 903	9 070 494		354 905	9 070 498	4,00
29	354 914	9 070 492		354 915	9 070 496	4,00
30	354 929	9 070 490	H-3	354 930	9 070 494	4,00
31	354 937	9 070 485		354 941	9 070 487	4,00
32	354 939	9 070 472		354 943	9 070 472	4,00
33	354 940	9 070 458		354 944	9 070 459	4,00
34	354 942	9 070 451		354 946	9 070 453	4,00
35	354 949	9 070 440		354 952	9 070 443	4,00
36	354 966	9 070 432		354 968	9 070 436	4,00
37	354 983	9 070 424		354 985	9 070 428	4,00
38	354 997	9 070 418	H-4	355 001	9 070 421	4,00
39	354 996	9 070 398		355 000	9 070 402	4,00
40	355 015	9 070 399		355 016	9 070 403	4,00
41	355 026	9 070 391		355 027	9 070 395	4,00
42	355 037	9 070 390		355 039	9 070 394	4,00
43	355 044	9 070 383		355 047	9 070 386	4,00
44	355 054	9 070 374		355 056	9 070 378	4,00
45	355 063	9 070 372		355 063	9 070 376	4,00
46	355 070	9 070 375		355 068	9 070 378	4,00
47	355 079	9 070 383		355 077	9 070 386	4,00
48	355 092	9 070 388		355 091	9 070 392	4,00
49	355 101	9 070 389	H-5	355 100	9 070 393	4,00
50	355 108	9 070 392		355 107	9 070 396	4,00
51	355 119	9 070 392		355 120	9 070 396	4,00
52	355 130	9 070 389		355 130	9 070 393	4,00
53	355 149	9 070 392		355 148	9 070 396	4,00
54	355 166	9 070 396		355 165	9 070 400	4,00
55	355 184	9 070 398		355 184	9 070 402	4,00
56	355 196	9 070 395		355 198	9 070 399	4,00
57	355 213	9 070 379		355 215	9 070 382	4,00
58	355 235	9 070 369		355 236	9 070 373	4,00
59	355 254	9 070 370	H-6	355 254	9 070 374	4,00


DELIMITACIÓN DE LA FAJA MARGINAL MARGEN IZQUIERDA DE LA QUEBRADA "RÍO UCHIZA" EN EL CENTRO POBLADO RÍO UCHIZA, DISTRITO DE NUEVO PROGRESO, PROVINCIA DE TOCACHE, DEPARTAMENTO SAN MARTIN						
L = 754,00 m						
LIMITE SUPERIOR RIBERA			LIMITE SUPERIOR FAJA MARGINAL			ANCHO DE FAJA MARGINAL (m)
VERTICE	COORDENADAS UTM DATUM WGS84		PROPUESTA HITOS	COORDENADAS UTM DATUM WGS84		
	ESTE (m E)	NORTE (m N)		ESTE (m E)	NORTE (m N)	
1	354 721	9 070 662	H-1	354 720	9 070 658	4,00
2	354 732	9 070 658		354 731	9 070 654	4,00
3	354 744	9 070 658		354 744	9 070 654	4,00
4	354 760	9 070 657		354 760	9 070 653	4,00
5	354 775	9 070 656		354 776	9 070 652	4,00
6	354 784	9 070 659		354 785	9 070 655	4,00
7	354 794	9 070 659		354 793	9 070 655	4,00
8	354 799	9 070 656		354 795	9 070 654	4,00
9	354 800	9 070 647		354 796	9 070 647	4,00
10	354 801	9 070 629		354 797	9 070 629	4,00
11	354 803	9 070 614	H-2	354 799	9 070 613	4,00
12	354 808	9 070 595		354 804	9 070 594	4,00
13	354 811	9 070 587		354 807	9 070 585	4,00
14	354 816	9 070 581		354 812	9 070 579	4,00
15	354 818	9 070 569		354 814	9 070 566	4,00
16	354 827	9 070 565		354 826	9 070 561	4,00
17	354 840	9 070 562		354 840	9 070 558	4,00
18	354 852	9 070 562		354 852	9 070 558	4,00
19	354 862	9 070 561	H-3	354 861	9 070 557	4,00
20	354 870	9 070 559		354 867	9 070 556	4,00
21	354 872	9 070 555		354 868	9 070 554	4,00
22	354 872	9 070 540		354 868	9 070 539	4,00
23	354 876	9 070 534		354 872	9 070 534	4,00
24	354 872	9 070 524		354 868	9 070 525	4,00
25	354 872	9 070 517		354 868	9 070 516	4,00
26	354 875	9 070 510		354 872	9 070 507	4,00
27	354 884	9 070 503		354 881	9 070 500	4,00
28	354 892	9 070 496		354 890	9 070 493	4,00
29	354 902	9 070 490		354 901	9 070 486	4,00
30	354 927	9 070 487	H-4	354 926	9 070 483	4,00
31	354 934	9 070 482		354 930	9 070 480	4,00
32	354 936	9 070 469		354 932	9 070 469	4,00
33	354 937	9 070 454		354 933	9 070 453	4,00
34	354 947	9 070 437		354 944	9 070 434	4,00
35	354 955	9 070 432		354 953	9 070 429	4,00
36	354 970	9 070 426		354 968	9 070 422	4,00
37	354 993	9 070 416		354 989	9 070 413	4,00
38	354 992	9 070 394		354 988	9 070 390	4,00
39	355 013	9 070 395		355 012	9 070 391	4,00
40	355 026	9 070 386		355 025	9 070 382	4,00
41	355 033	9 070 387		355 032	9 070 383	4,00
42	355 040	9 070 381	H-5	355 037	9 070 378	4,00
43	355 049	9 070 371		355 047	9 070 368	4,00
44	355 057	9 070 367		355 056	9 070 363	4,00
45	355 066	9 070 368		355 067	9 070 364	4,00
46	355 074	9 070 371		355 076	9 070 368	4,00
47	355 081	9 070 378		355 083	9 070 375	4,00
48	355 091	9 070 383		355 092	9 070 379	4,00
49	355 102	9 070 385		355 103	9 070 381	4,00
50	355 112	9 070 388		355 112	9 070 384	4,00
51	355 128	9 070 384		355 128	9 070 380	4,00
52	355 143	9 070 387		355 144	9 070 383	4,00
53	355 163	9 070 391		355 164	9 070 387	4,00
54	355 180	9 070 393		355 180	9 070 389	4,00
55	355 189	9 070 392		355 188	9 070 388	4,00
56	355 196	9 070 389		355 193	9 070 386	4,00
57	355 201	9 070 381	H-6	355 198	9 070 379	4,00
58	355 212	9 070 369		355 210	9 070 366	4,00
59	355 224	9 070 365		355 223	9 070 361	4,00
60	355 236	9 070 362		355 236	9 070 358	4,00
61	355 252	9 070 363		355 252	9 070 359	4,00

DELIMITACIÓN DE LA FAJA MARGINAL MARGEN DERECHA QUEBRADA RIACHUELO 1 EN EL CENTRO POBLADO RÍO UCHIZA, DISTRITO DE NUEVO PROGRESO, PROVINCIA DE TOCACHE, DEPARTAMENTO SAN MARTIN L = 238,00 m						
LIMITE SUPERIOR RIBERA			LIMITE SUPERIOR FAJA MARGINAL			ANCHO DE FAJA MARGINAL (m)
VERTICE	COORDENADAS UTM DATUM WGS84		PROPUESTA HITOS	COORDENADAS UTM DATUM WGS84		
	ESTE (m E)	NORTE (m N)		ESTE (m E)	NORTE (m N)	
1	354 941	9 070 440	H-1	354 944	9 070 434	4,00
2	354 940	9 070 416		354 944	9 070 417	4,00
3	354 944	9 070 404		354 948	9 070 405	4,00
4	354 947	9 070 389		354 951	9 070 391	4,00
5	354 958	9 070 376		354 961	9 070 378	4,00
6	354 965	9 070 358	H-2	354 969	9 070 360	4,00
7	354 974	9 070 345		354 977	9 070 347	4,00
8	354 984	9 070 331		354 987	9 070 333	4,00
9	354 992	9 070 317		354 996	9 070 319	4,00
10	354 999	9 070 296	H-3	355 003	9 070 297	4,00
11	355 001	9 070 280		355 005	9 070 281	4,00
12	355 005	9 070 274		355 008	9 070 277	4,00
13	355 012	9 070 269		355 014	9 070 272	4,00
14	355 021	9 070 263		355 024	9 070 266	4,00
15	355 025	9 070 254	H-4	355 029	9 070 256	4,00
16	355 030	9 070 246		355 033	9 070 248	4,00
17	355 037	9 070 238		355 040	9 070 240	4,00
18	355 040	9 070 231		355 044	9 070 232	4,00
19	355 042	9 070 225		355 046	9 070 226	4,00

DELIMITACIÓN DE LA FAJA MARGINAL MARGEN IZQUIERDA QUEBRADA RIACHUELO 1 EN EL CENTRO POBLADO RÍO UCHIZA, DISTRITO DE NUEVO PROGRESO, PROVINCIA DE TOCACHE, DEPARTAMENTO SAN MARTIN L = 274,00 m						
LIMITE SUPERIOR RIBERA			LIMITE SUPERIOR FAJA MARGINAL			ANCHO DE FAJA MARGINAL (m)
VERTICE	COORDENADAS UTM DATUM WGS84		PROPUESTA HITOS	COORDENADAS UTM DATUM WGS84		
	ESTE (m E)	NORTE (m N)		ESTE (m E)	NORTE (m N)	
1	354 937	9 070 447	H-1	354 933	9 070 453	4,00
2	354 936	9 070 414	H-2	354 932	9 070 413	4,00
3	354 940	9 070 403		354 936	9 070 402	4,00
4	354 943	9 070 387		354 939	9 070 385	4,00
5	354 955	9 070 374		354 952	9 070 372	4,00
6	354 962	9 070 355		354 958	9 070 353	4,00
7	354 975	9 070 337		354 972	9 070 335	4,00
8	354 985	9 070 322	H-3	354 981	9 070 320	4,00
9	354 991	9 070 306		354 987	9 070 305	4,00
10	354 996	9 070 286		354 992	9 070 285	4,00
11	354 997	9 070 278		354 993	9 070 276	4,00
12	355 004	9 070 271		355 001	9 070 268	4,00
13	355 012	9 070 265		355 010	9 070 262	4,00
14	355 021	9 070 259		355 018	9 070 256	4,00
15	355 025	9 070 250	H-4	355 021	9 070 248	4,00
16	355 029	9 070 244		355 026	9 070 241	4,00
17	355 034	9 070 239		355 031	9 070 237	4,00
18	355 037	9 070 234		355 033	9 070 233	4,00
19	355 038	9 070 229		355 034	9 070 227	4,00
20	355 042	9 070 225		355 039	9 070 222	4,00




# DELIMITACIÓN DE AMBAS MÁRGENES DE LA FAJA MARGINAL DE LA QUEBRADA RIO UCHIZA, ÁMBITO URBANO DEL CENTRO POBLADO RIO UCHIZA, DISTRITO DE NUEVO PROGRESO, PROVINCIA DE TOCACHE, DEPARTAMENTO DE SAN MARTÍN.

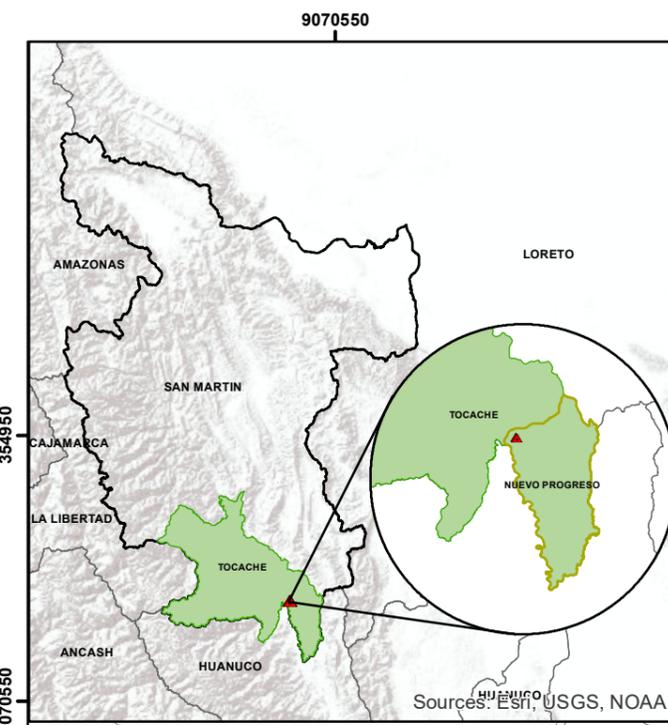

**DELIMITACIÓN DE LA FAJA MARGINAL, MARGEN DERECHA DE LA QUEBRADA RIO UCHIZA, ÁMBITO URBANO DEL CENTRO POBLADO RIO UCHIZA, DISTRITO DE NUEVO PROGRESO, PROVINCIA DE TOCACHE, DEPARTAMENTO DE SAN MARTÍN.**



L= 749.00 mt (Longitud de la Faja Marginal)

VÉRTICE	LÍMITE SUPERIOR DE RIBERA		VÉRTICE	HITOS	LÍMITE SUPERIOR DE LA FAJA MARGINAL		ANCHO DE FAJA MARGINAL (m)
	COORDENADAS UTM WGS 84-18 Sur	COORDENADAS UTM WGS 84-18 Sur			COORDENADAS UTM WGS 84-18 Sur	COORDENADAS UTM WGS 84-18 Sur	
	ESTE(m)	NORTE(m)			ESTE(m)	NORTE(m)	
24	354 878	9 070 525	24	-	354 882	9 070 524	4.00
25	354 878	9 070 516	25	-	354 882	9 070 518	4.00
26	354 889	9 070 507	26	-	354 892	9 070 510	4.00
27	354 896	9 070 499	27	-	354 899	9 070 502	4.00
28	354 903	9 070 494	28	-	354 905	9 070 498	4.00
29	354 914	9 070 492	29	-	354 915	9 070 496	4.00
30	354 929	9 070 490	30	H-3	354 930	9 070 494	4.00
31	354 937	9 070 485	31	-	354 941	9 070 487	4.00
32	354 939	9 070 472	32	-	354 943	9 070 472	4.00
33	354 940	9 070 458	33	-	354 944	9 070 459	4.00
34	354 942	9 070 451	34	-	354 946	9 070 453	4.00
35	354 949	9 070 440	35	-	354 952	9 070 443	4.00
36	354 966	9 070 432	36	-	354 968	9 070 436	4.00
37	354 983	9 070 424	37	-	354 985	9 070 428	4.00
38	354 997	9 070 418	38	H-4	355 001	9 070 421	4.00
39	354 996	9 070 398	39	-	355 000	9 070 402	4.00
40	355 015	9 070 399	40	-	355 016	9 070 403	4.00
41	355 026	9 070 391	41	-	355 027	9 070 395	4.00
42	355 037	9 070 390	42	-	355 039	9 070 394	4.00
43	355 044	9 070 383	43	-	355 047	9 070 386	4.00

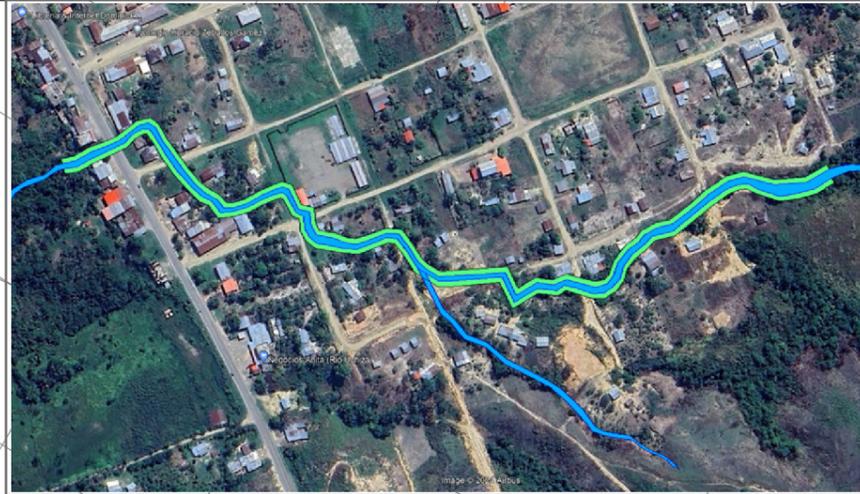

**LEYENDA**

- ▲ Prop. Hitos
- Vért. Sup. Faja Marginal
- Vért. Sup. Ribera
- - - Secciones
- Eje Quebrada
- Lím. Sup. Ribera
- Lím. Sup. Faja Marginal
- ▭ Riachuelo 1
- ▭ Faja Marginal
- ▭ Quebrada Rio Uchiza
- Predios Urbanos

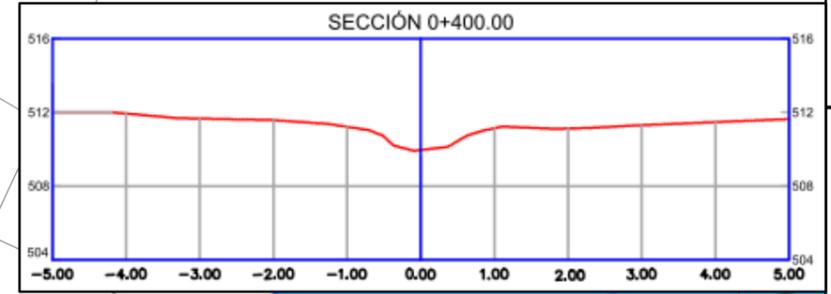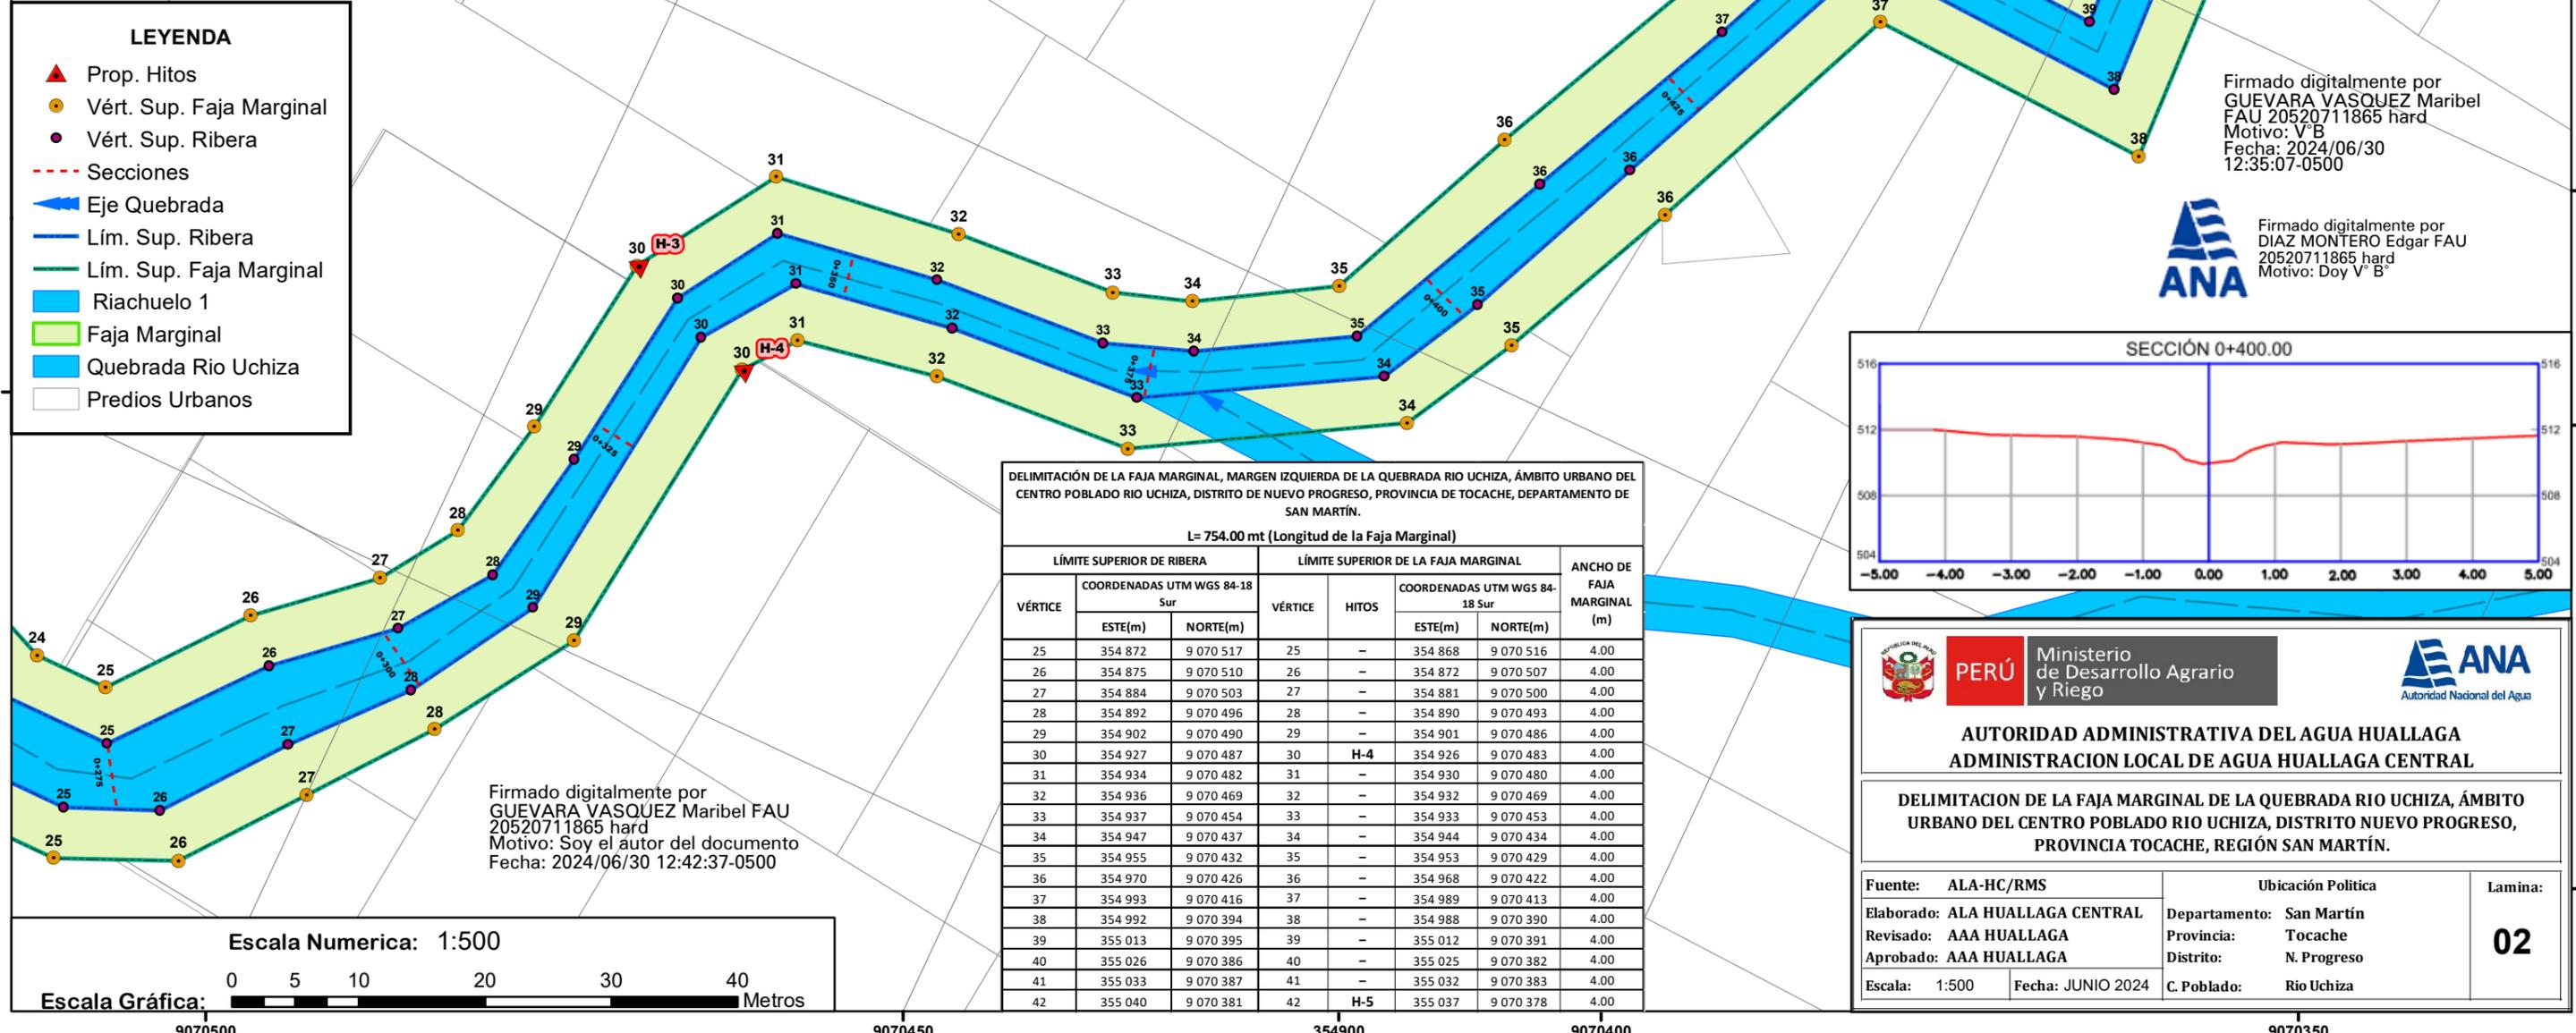

**DELIMITACIÓN DE LA FAJA MARGINAL, MARGEN IZQUIERDA DE LA QUEBRADA RIO UCHIZA, ÁMBITO URBANO DEL CENTRO POBLADO RIO UCHIZA, DISTRITO DE NUEVO PROGRESO, PROVINCIA DE TOCACHE, DEPARTAMENTO DE SAN MARTÍN.**

L= 754.00 mt (Longitud de la Faja Marginal)

VÉRTICE	LÍMITE SUPERIOR DE RIBERA		VÉRTICE	HITOS	LÍMITE SUPERIOR DE LA FAJA MARGINAL		ANCHO DE FAJA MARGINAL (m)
	COORDENADAS UTM WGS 84-18 Sur	COORDENADAS UTM WGS 84-18 Sur			COORDENADAS UTM WGS 84-18 Sur	COORDENADAS UTM WGS 84-18 Sur	
	ESTE(m)	NORTE(m)			ESTE(m)	NORTE(m)	
25	354 872	9 070 517	25	-	354 868	9 070 516	4.00
26	354 875	9 070 510	26	-	354 872	9 070 507	4.00
27	354 884	9 070 503	27	-	354 881	9 070 500	4.00
28	354 892	9 070 496	28	-	354 890	9 070 493	4.00
29	354 902	9 070 490	29	-	354 901	9 070 486	4.00
30	354 927	9 070 487	30	H-4	354 926	9 070 483	4.00
31	354 934	9 070 482	31	-	354 930	9 070 480	4.00
32	354 936	9 070 469	32	-	354 932	9 070 469	4.00
33	354 937	9 070 454	33	-	354 933	9 070 453	4.00
34	354 947	9 070 437	34	-	354 944	9 070 434	4.00
35	354 955	9 070 432	35	-	354 953	9 070 429	4.00
36	354 970	9 070 426	36	-	354 968	9 070 422	4.00
37	354 993	9 070 416	37	-	354 989	9 070 413	4.00
38	354 992	9 070 394	38	-	354 988	9 070 390	4.00
39	355 013	9 070 395	39	-	355 012	9 070 391	4.00
40	355 026	9 070 386	40	-	355 025	9 070 382	4.00
41	355 033	9 070 387	41	-	355 032	9 070 383	4.00
42	355 040	9 070 381	42	H-5	355 037	9 070 378	4.00


Firmado digitalmente por GUEVARA VASQUEZ Maribel FAU 20520711865 hard Motivo: V°B Fecha: 2024/06/30 12:35:07-0500

Firmado digitalmente por DIAZ MONTERO Edgar FAU 20520711865 hard Motivo: Doy V°B




**AUTORIDAD ADMINISTRATIVA DEL AGUA HUALLAGA**  
ADMINISTRACION LOCAL DE AGUA HUALLAGA CENTRAL

**DELIMITACION DE LA FAJA MARGINAL DE LA QUEBRADA RIO UCHIZA, ÁMBITO URBANO DEL CENTRO POBLADO RIO UCHIZA, DISTRITO NUEVO PROGRESO, PROVINCIA TOCACHE, REGIÓN SAN MARTÍN.**

Fuente: ALA-HC/RMS	Ubicación Política	Lamina:
Elaborado: ALA HUALLAGA CENTRAL	Departamento: San Martín	<b>02</b>
Revisado: AAA HUALLAGA	Provincia: Tocache	
Aprobado: AAA HUALLAGA	Distrito: N. Progreso	
Escala: 1:500	Fecha: JUNIO 2024	C. Poblado: Rio Uchiza

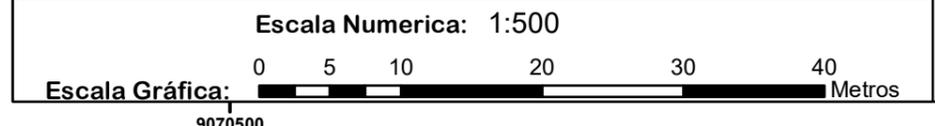


# DELIMITACIÓN DE AMBAS MÁRGENES DE LA FAJA MARGINAL DE LA QUEBRADA RIO UCHIZA, ÁMBITO URBANO DEL CENTRO POBLADO RIO UCHIZA, DISTRITO DE NUEVO PROGRESO, PROVINCIA DE TOCACHE, DEPARTAMENTO DE SAN MARTÍN.

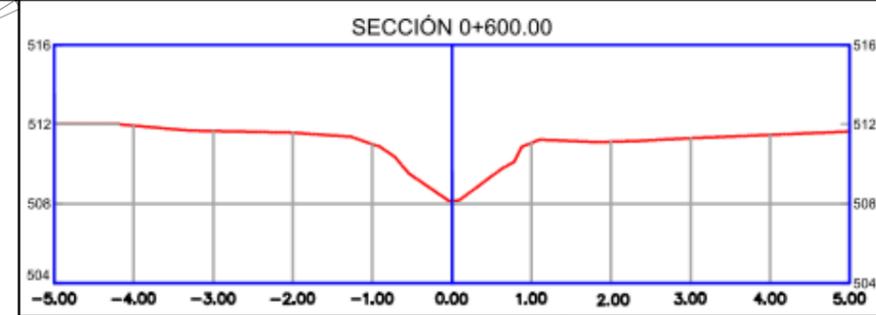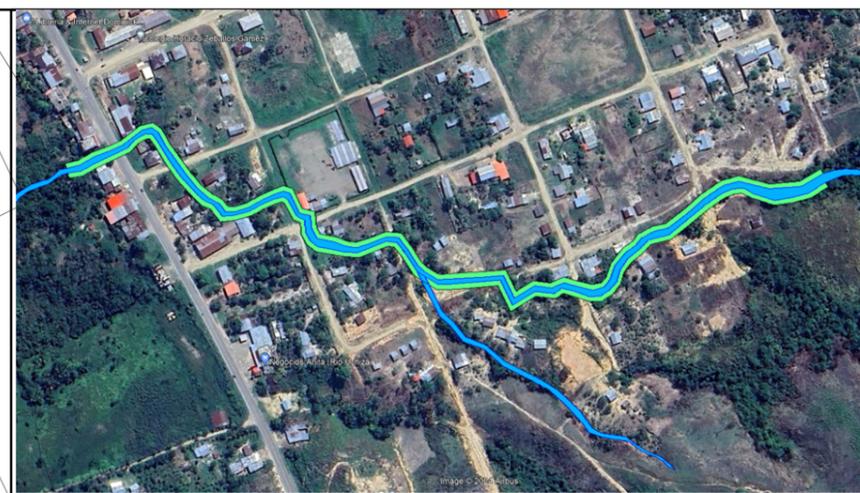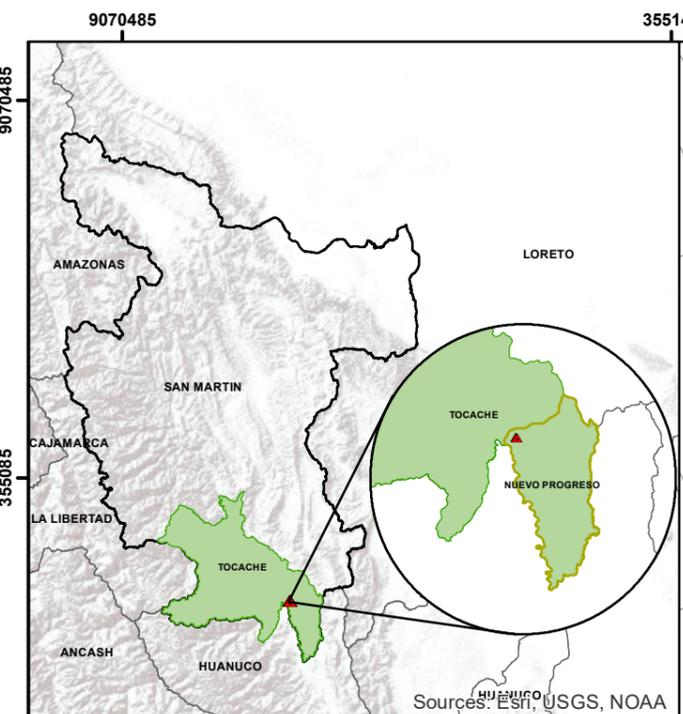

**ANA**  
 Firmado digitalmente por DIAZ MONTERO Edgar  
 FAU 20520711865 hard  
 Motivo: Doy V° B°

- LEYENDA**
- ▲ Prop. Hitos
  - Vért. Sup. Faja Marginal
  - Vért. Sup. Ribera
  - - - Secciones
  - ➡ Eje Quebrada
  - Lim. Sup. Ribera
  - Lim. Sup. Faja Marginal
  - ▭ Faja Marginal
  - ▭ Quebrada Rio Uchiza
  - ▭ Predios Urbanos

Firmado digitalmente por GUEVARA VASQUEZ Maribel FAU 20520711865 hard  
 Motivo: V° B°  
 Fecha: 2024/06/30 12:35:51-0500

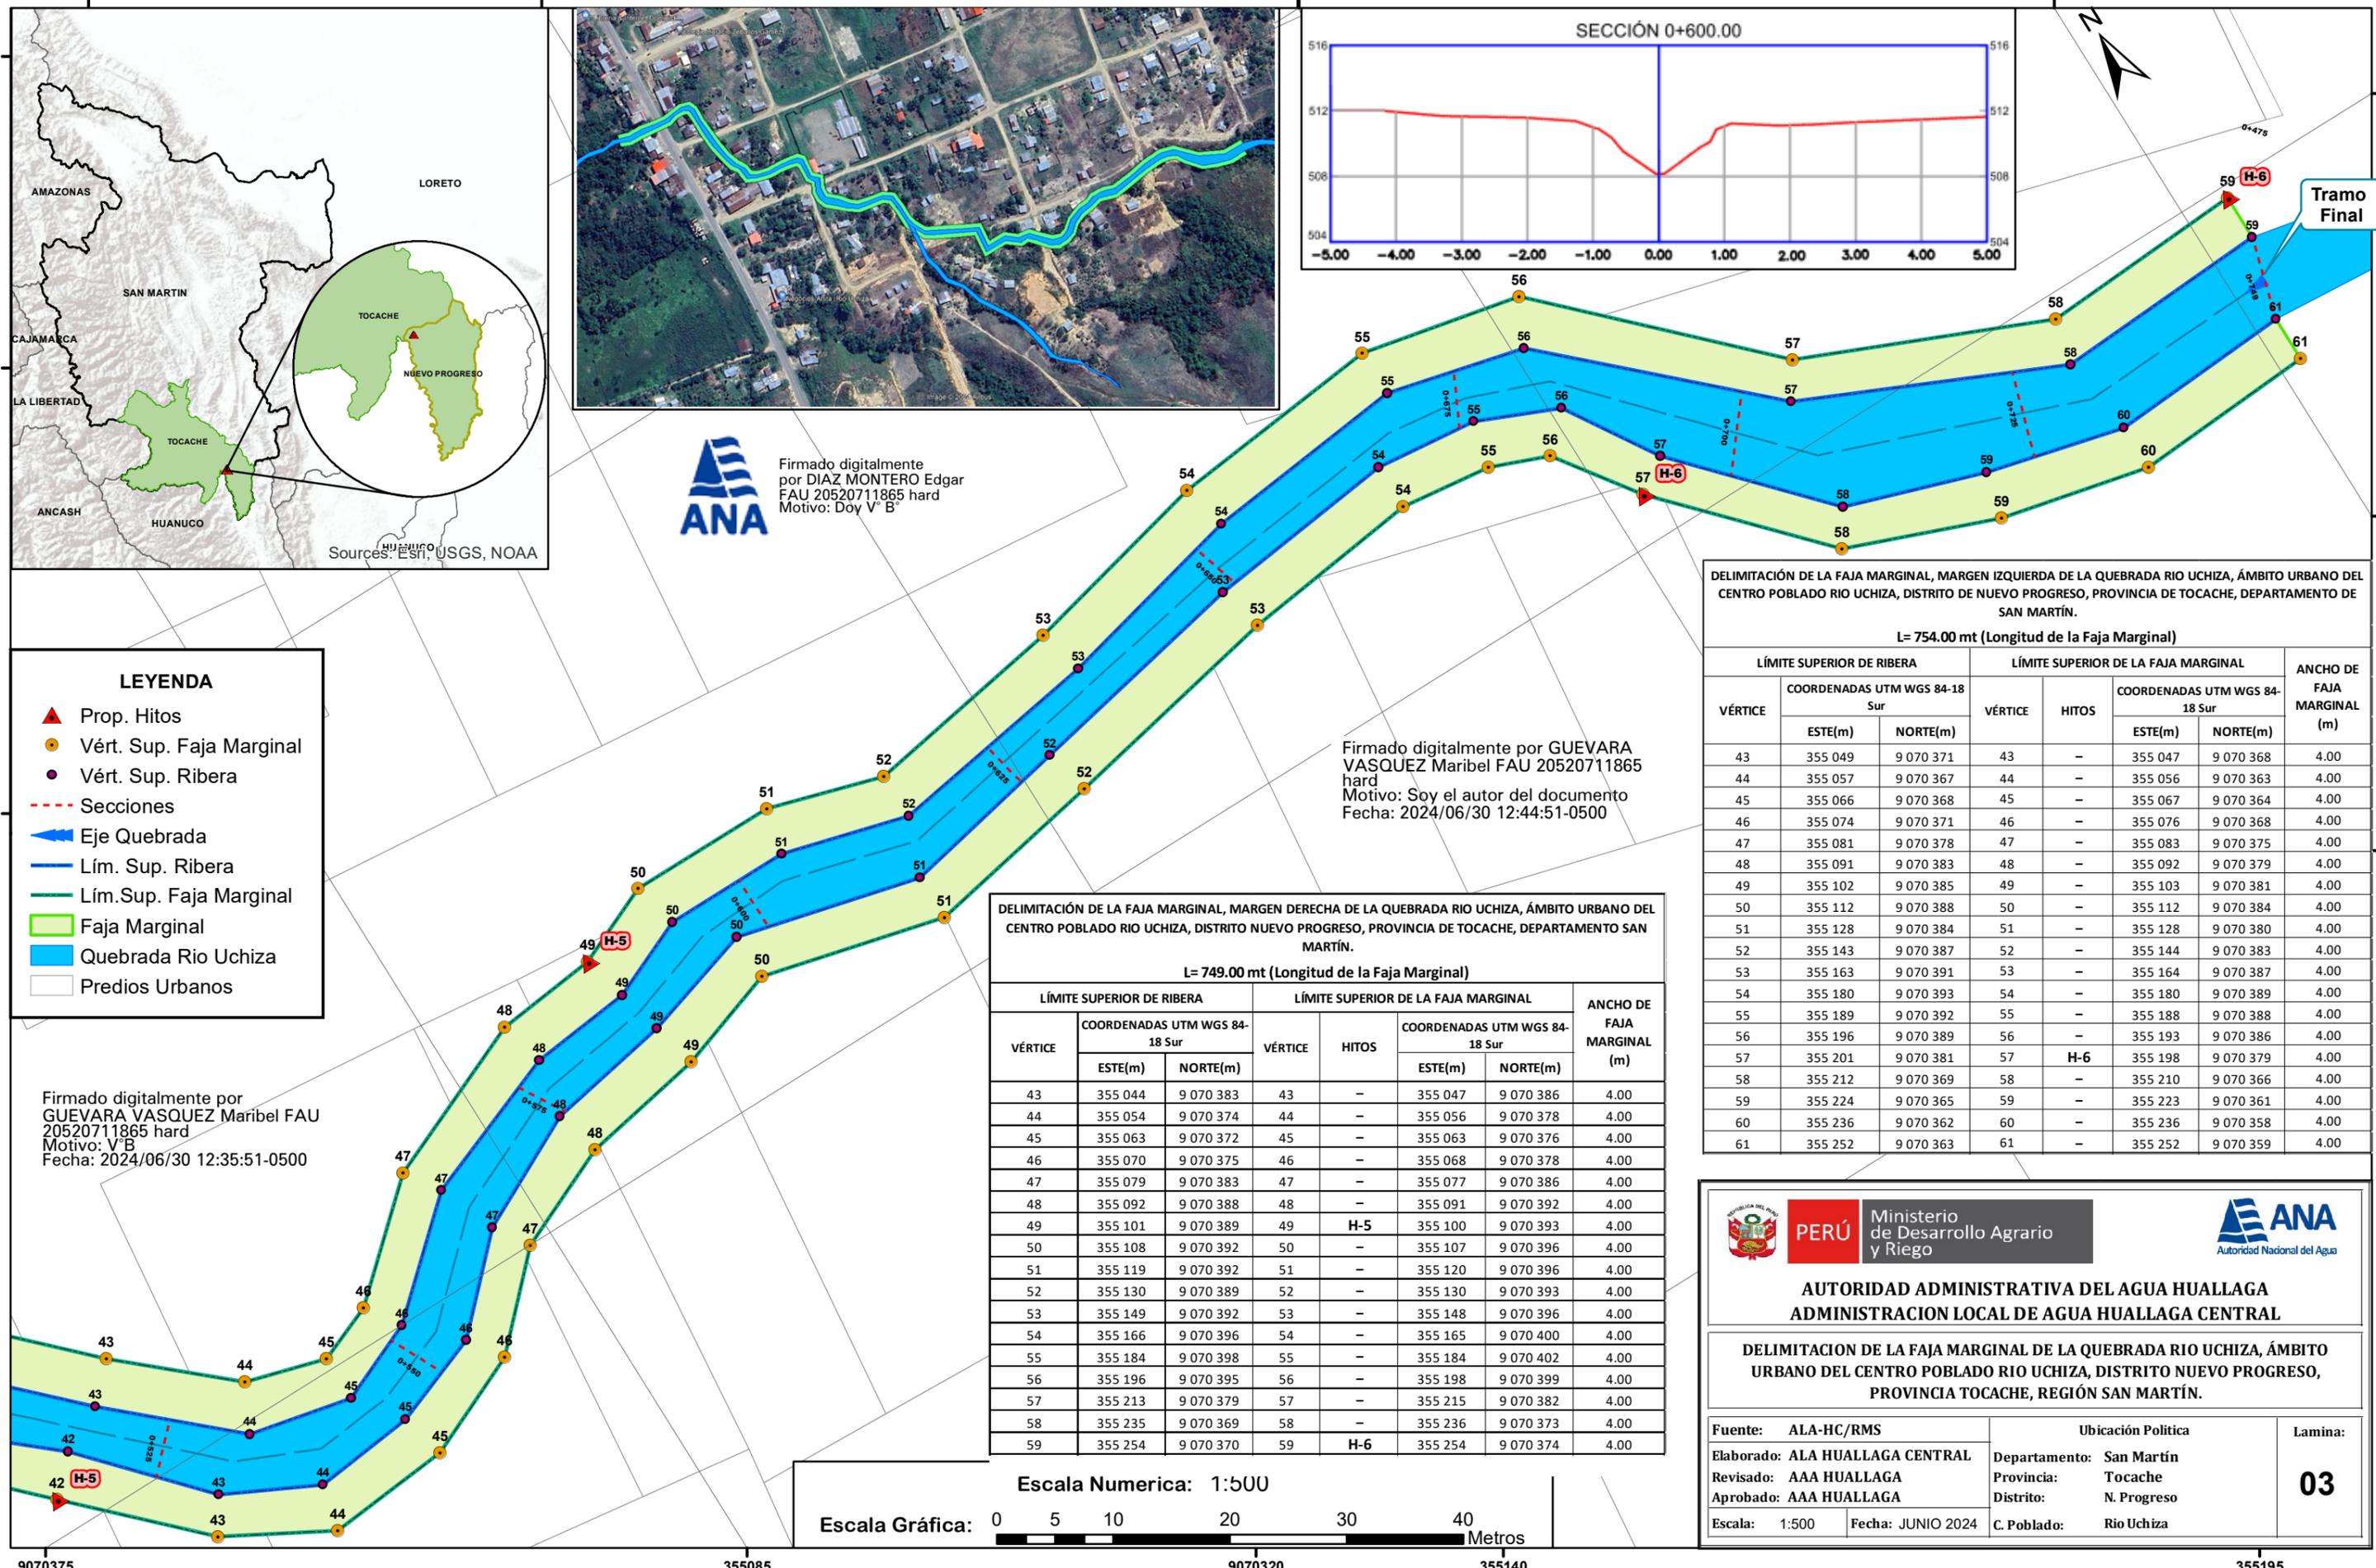

Firmado digitalmente por GUEVARA VASQUEZ Maribel FAU 20520711865 hard  
 Motivo: Soy el autor del documento  
 Fecha: 2024/06/30 12:44:51-0500

**DELIMITACIÓN DE LA FAJA MARGINAL, MARGEN DERECHA DE LA QUEBRADA RIO UCHIZA, ÁMBITO URBANO DEL CENTRO POBLADO RIO UCHIZA, DISTRITO NUEVO PROGRESO, PROVINCIA DE TOCACHE, DEPARTAMENTO SAN MARTÍN.**

**L= 749.00 mt (Longitud de la Faja Marginal)**

VÉRTICE	COORDENADAS UTM WGS 84-18 Sur		VÉRTICE	HITOS	COORDENADAS UTM WGS 84-18 Sur		ANCHO DE FAJA MARGINAL (m)
	ESTE(m)	NORTE(m)			ESTE(m)	NORTE(m)	
43	355 044	9 070 383	43	-	355 047	9 070 386	4.00
44	355 054	9 070 374	44	-	355 056	9 070 378	4.00
45	355 063	9 070 372	45	-	355 063	9 070 376	4.00
46	355 070	9 070 375	46	-	355 068	9 070 378	4.00
47	355 079	9 070 383	47	-	355 077	9 070 386	4.00
48	355 092	9 070 388	48	-	355 091	9 070 392	4.00
49	355 101	9 070 389	49	H-5	355 100	9 070 393	4.00
50	355 108	9 070 392	50	-	355 107	9 070 396	4.00
51	355 119	9 070 392	51	-	355 120	9 070 396	4.00
52	355 130	9 070 389	52	-	355 130	9 070 393	4.00
53	355 149	9 070 392	53	-	355 148	9 070 396	4.00
54	355 166	9 070 396	54	-	355 165	9 070 400	4.00
55	355 184	9 070 398	55	-	355 184	9 070 402	4.00
56	355 196	9 070 395	56	-	355 198	9 070 399	4.00
57	355 213	9 070 379	57	-	355 215	9 070 382	4.00
58	355 235	9 070 369	58	-	355 236	9 070 373	4.00
59	355 254	9 070 370	59	H-6	355 254	9 070 374	4.00

**DELIMITACIÓN DE LA FAJA MARGINAL, MARGEN IZQUIERDA DE LA QUEBRADA RIO UCHIZA, ÁMBITO URBANO DEL CENTRO POBLADO RIO UCHIZA, DISTRITO DE NUEVO PROGRESO, PROVINCIA DE TOCACHE, DEPARTAMENTO DE SAN MARTÍN.**

**L= 754.00 mt (Longitud de la Faja Marginal)**

VÉRTICE	COORDENADAS UTM WGS 84-18 Sur		VÉRTICE	HITOS	COORDENADAS UTM WGS 84-18 Sur		ANCHO DE FAJA MARGINAL (m)
	ESTE(m)	NORTE(m)			ESTE(m)	NORTE(m)	
43	355 049	9 070 371	43	-	355 047	9 070 368	4.00
44	355 057	9 070 367	44	-	355 056	9 070 363	4.00
45	355 066	9 070 368	45	-	355 067	9 070 364	4.00
46	355 074	9 070 371	46	-	355 076	9 070 368	4.00
47	355 081	9 070 378	47	-	355 083	9 070 375	4.00
48	355 091	9 070 383	48	-	355 092	9 070 379	4.00
49	355 102	9 070 385	49	-	355 103	9 070 381	4.00
50	355 112	9 070 388	50	-	355 112	9 070 384	4.00
51	355 128	9 070 384	51	-	355 128	9 070 380	4.00
52	355 143	9 070 387	52	-	355 144	9 070 383	4.00
53	355 163	9 070 391	53	-	355 164	9 070 387	4.00
54	355 180	9 070 393	54	-	355 180	9 070 389	4.00
55	355 189	9 070 392	55	-	355 188	9 070 388	4.00
56	355 196	9 070 389	56	-	355 193	9 070 386	4.00
57	355 201	9 070 381	57	H-6	355 198	9 070 379	4.00
58	355 212	9 070 369	58	-	355 210	9 070 366	4.00
59	355 224	9 070 365	59	-	355 223	9 070 361	4.00
60	355 236	9 070 362	60	-	355 236	9 070 358	4.00
61	355 252	9 070 363	61	-	355 252	9 070 359	4.00

Escala Numerica: 1:500



**PERÚ** Ministerio de Desarrollo Agrario y Riego

**AUTORIDAD ADMINISTRATIVA DEL AGUA HUALLAGA**  
**ADMINISTRACION LOCAL DE AGUA HUALLAGA CENTRAL**

**DELIMITACION DE LA FAJA MARGINAL DE LA QUEBRADA RIO UCHIZA, ÁMBITO URBANO DEL CENTRO POBLADO RIO UCHIZA, DISTRITO NUEVO PROGRESO, PROVINCIA TOCACHE, REGIÓN SAN MARTÍN.**

Fuente: ALA-HC/RMS	Ubicación Política	Lamina:
Elaborado: ALA HUALLAGA CENTRAL	Departamento: San Martín	<b>03</b>
Revisado: AAA HUALLAGA	Provincia: Tocache	
Aprobado: AAA HUALLAGA	Distrito: N. Progreso	
Escala: 1:500	Fecha: JUNIO 2024	C. Poblado: Rio Uchiza


# DELIMITACIÓN DE AMBAS MÁRGENES DE LA FAJA MARGINAL DEL RIACHUELO 1, ÁMBITO URBANO DEL CENTRO POBLADO RIO UCHIZA, DISTRITO DE NUEVO PROGRESO, PROVINCIA DE TOCACHE, DEPARTAMENTO DE SAN MARTÍN.

9070398

9070340

9070282

9070224

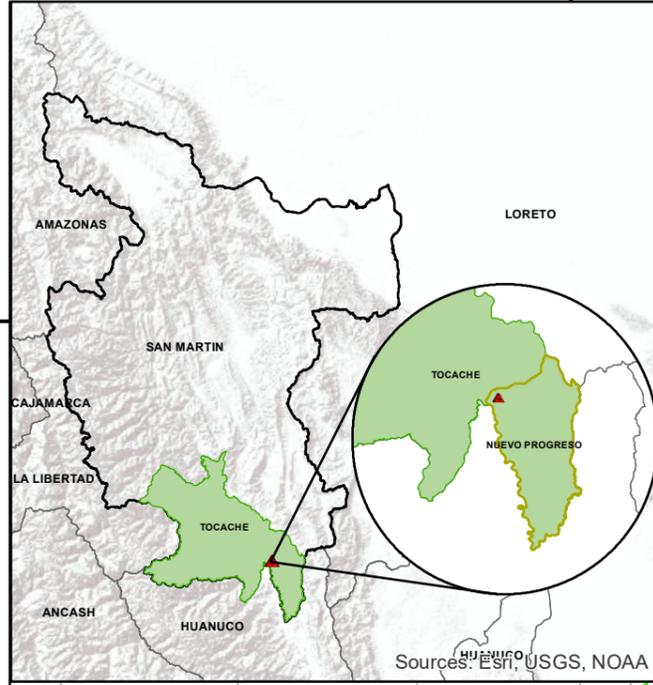

DELIMITACIÓN DE LA FAJA MARGINAL, MARGEN DERECHA DEL RIACHUELO 1, ÁMBITO URBANO DEL CENTRO POBLADO RIO UCHIZA, DISTRITO NUEVO PROGRESO, PROVINCIA DE TOCACHE, DEPARTAMENTO DE SAN MARTÍN.

L= 238.00 mt (Longitud de la Faja Marginal)

VÉRTICE	LÍMITE SUPERIOR DE RIBERA		VÉRTICE	HITOS	LÍMITE SUPERIOR DE LA FAJA MARGINAL		ANCHO DE FAJA MARGINAL (m)
	COORDENADAS UTM WGS 84-18 Sur				COORDENADAS UTM WGS 84-18 Sur		
	ESTE(m)	NORTE(m)			ESTE(m)	NORTE(m)	
1	354 941	9 070 440	1	H-1	354 944	9 070 434	4.00
2	354 940	9 070 416	2	-	354 944	9 070 417	4.00
3	354 944	9 070 404	3	-	354 948	9 070 405	4.00
4	354 947	9 070 389	4	-	354 951	9 070 391	4.00
5	354 958	9 070 376	5	-	354 961	9 070 378	4.00
6	354 965	9 070 358	6	H-2	354 969	9 070 360	4.00
7	354 974	9 070 345	7	-	354 977	9 070 347	4.00
8	354 984	9 070 331	8	-	354 987	9 070 333	4.00
9	354 992	9 070 317	9	-	354 996	9 070 319	4.00
10	354 999	9 070 296	10	H-3	355 003	9 070 297	4.00
11	355 001	9 070 280	11	-	355 005	9 070 281	4.00
12	355 005	9 070 274	12	-	355 008	9 070 277	4.00
13	355 012	9 070 269	13	-	355 014	9 070 272	4.00
14	355 021	9 070 263	14	-	355 024	9 070 266	4.00
15	355 025	9 070 254	15	H-4	355 029	9 070 256	4.00
16	355 030	9 070 246	16	-	355 033	9 070 248	4.00
17	355 037	9 070 238	17	-	355 040	9 070 240	4.00
18	355 040	9 070 231	18	-	355 044	9 070 232	4.00
19	355 042	9 070 225	19	-	355 046	9 070 226	4.00



DELIMITACIÓN DE LA FAJA MARGINAL, MARGEN IZQUIERDA DEL RIACHUELO 1, ÁMBITO URBANO DEL CENTRO POBLADO RIO UCHIZA, DISTRITO DE NUEVO PROGRESO, PROVINCIA DE TOCACHE, DEPARTAMENTO DE SAN MARTÍN.

L= 274.00 mt (Longitud de la Faja Marginal)

VÉRTICE	LÍMITE SUPERIOR DE RIBERA		VÉRTICE	HITOS	LÍMITE SUPERIOR DE LA FAJA MARGINAL		ANCHO DE FAJA MARGINAL (m)
	COORDENADAS UTM WGS 84-18 Sur				COORDENADAS UTM WGS 84-18 Sur		
	ESTE(m)	NORTE(m)			ESTE(m)	NORTE(m)	
1	354 937	9 070 447	1	H-1	354 933	9 070 453	4.00
2	354 936	9 070 414	2	H-2	354 932	9 070 413	4.00
3	354 940	9 070 403	3	-	354 936	9 070 402	4.00
4	354 943	9 070 387	4	-	354 939	9 070 385	4.00
5	354 955	9 070 374	5	-	354 952	9 070 372	4.00
6	354 962	9 070 355	6	-	354 958	9 070 353	4.00
7	354 975	9 070 337	7	-	354 972	9 070 335	4.00
8	354 985	9 070 322	8	H-3	354 981	9 070 320	4.00
9	354 991	9 070 306	9	-	354 987	9 070 305	4.00
10	354 996	9 070 286	10	-	354 992	9 070 285	4.00
11	354 997	9 070 278	11	-	354 993	9 070 276	4.00
12	355 004	9 070 271	12	-	355 001	9 070 268	4.00
13	355 012	9 070 265	13	-	355 010	9 070 262	4.00
14	355 021	9 070 259	14	-	355 018	9 070 256	4.00
15	355 025	9 070 250	15	H-4	355 021	9 070 248	4.00
16	355 029	9 070 244	16	-	355 026	9 070 241	4.00
17	355 034	9 070 239	17	-	355 031	9 070 237	4.00
18	355 037	9 070 234	18	-	355 033	9 070 233	4.00
19	355 038	9 070 229	19	-	355 034	9 070 227	4.00
20	355 042	9 070 225	20	-	355 039	9 070 222	4.00


### LEYENDA

- ▲ Prop. Hitos
- Vért. Sup. Faja Marginal
- Vért. Sup. Ribera
- Secciones
- Eje Riachuelo
- Lím. Sup. Faja Marginal
- Lím. Sup. Ribera
- █ Riachuelo 1
- █ Quebrada Rio Uchiza
- █ Faja Marginal
- █ Faja Marginal
- Predios Urbanos

Firmado digitalmente por GUEVARA VASQUEZ Maribel FAU 20520711865 hard  
Motivo: V.B  
Fecha: 2024/06/30 12:36:37-0500



Firmado digitalmente por DIAZ MONTERO Edgar FAU 20520711865 hard  
Motivo: Doy V.B

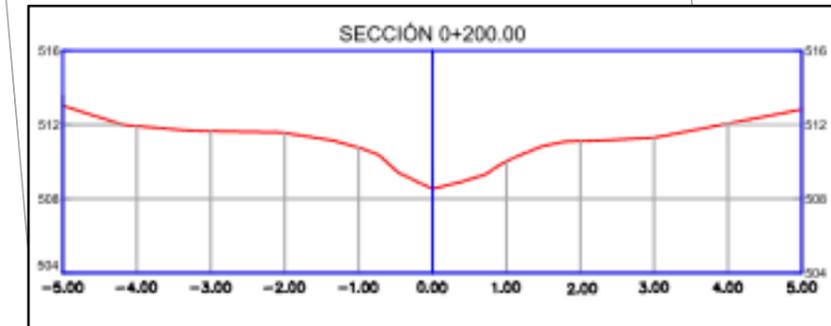

Firmado digitalmente por GUEVARA VASQUEZ Maribel FAU 20520711865 hard  
Motivo: Soy el autor del documento  
Fecha: 2024/06/30 12:45:36-0500



**AUTORIDAD ADMINISTRATIVA DEL AGUA HUALLAGA**  
**ADMINISTRACION LOCAL DE AGUA HUALLAGA CENTRAL**

DELIMITACION DE LA FAJA MARGINAL DEL RIACHUELO 1, ÁMBITO URBANO DEL CENTRO POBLADO RIO UCHIZA, DISTRITO NUEVO PROGRESO, PROVINCIA TOCACHE, REGIÓN SAN MARTÍN.

Fuente: ALA-HC/RMS	Ubicación Política	Lamina:
Elaborado: ALA HUALLAGA CENTRAL	Departamento: San Martín	<b>01</b>
Revisado: AAA HUALLAGA	Provincia: Tocache	
Aprobado: AAA HUALLAGA	Distrito: N. Progreso	
Escala: 1:600	Fecha: JUNIO 2024	C. Poblado: Rio Uchiza

Escala Numerica: 1:600



9070456

9070398

9070340

9070282

9070224