


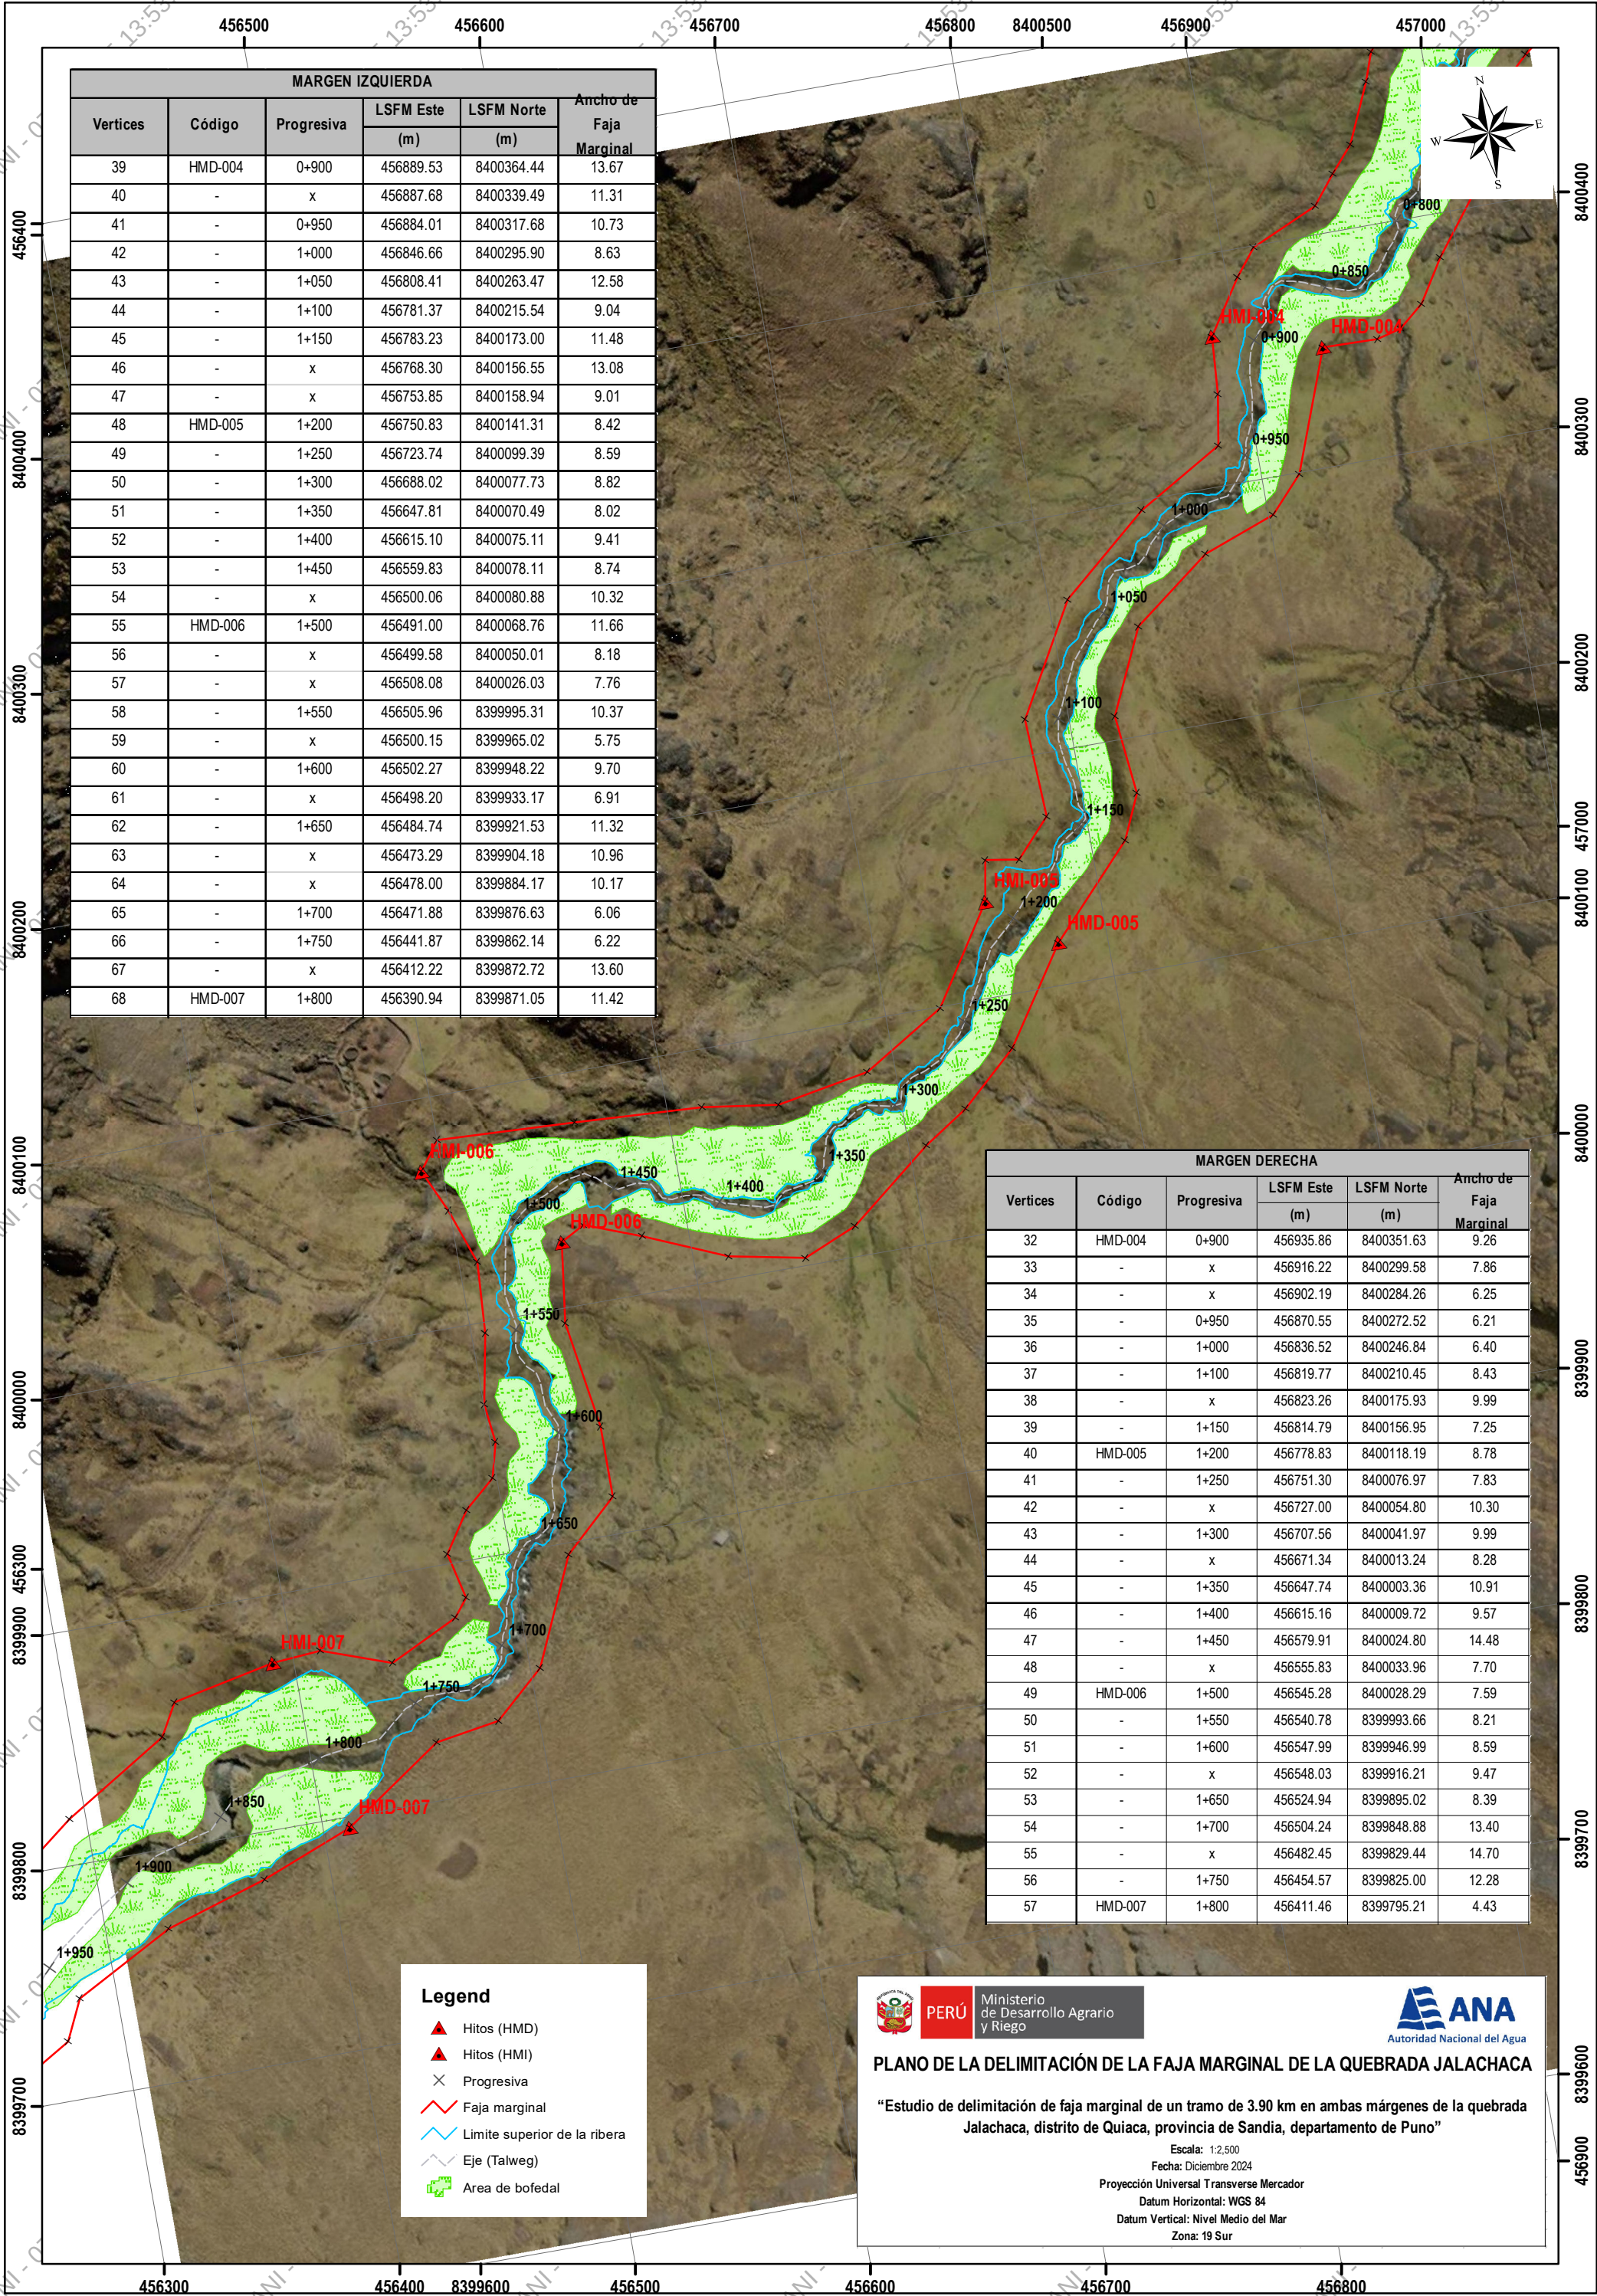

MARGEN IZQUIERDA					
Vertices	Código	Progresiva	LSFM Este (m)	LSFM Norte (m)	Ancho de Faja Marginal
39	HMD-004	0+900	456889.53	8400364.44	13.67
40	-	x	456887.68	8400339.49	11.31
41	-	0+950	456884.01	8400317.68	10.73
42	-	1+000	456846.66	8400295.90	8.63
43	-	1+050	456808.41	8400263.47	12.58
44	-	1+100	456781.37	8400215.54	9.04
45	-	1+150	456783.23	8400173.00	11.48
46	-	x	456768.30	8400156.55	13.08
47	-	x	456753.85	8400158.94	9.01
48	HMD-005	1+200	456750.83	8400141.31	8.42
49	-	1+250	456723.74	8400099.39	8.59
50	-	1+300	456688.02	8400077.73	8.82
51	-	1+350	456647.81	8400070.49	8.02
52	-	1+400	456615.10	8400075.11	9.41
53	-	1+450	456559.83	8400078.11	8.74
54	-	x	456500.06	8400080.88	10.32
55	HMD-006	1+500	456491.00	8400068.76	11.66
56	-	x	456499.58	8400050.01	8.18
57	-	x	456508.08	8400026.03	7.76
58	-	1+550	456505.96	8399995.31	10.37
59	-	x	456500.15	8399965.02	5.75
60	-	1+600	456502.27	8399948.22	9.70
61	-	x	456498.20	8399933.17	6.91
62	-	1+650	456484.74	8399921.53	11.32
63	-	x	456473.29	8399904.18	10.96
64	-	x	456478.00	8399884.17	10.17
65	-	1+700	456471.88	8399876.63	6.06
66	-	1+750	456441.87	8399862.14	6.22
67	-	x	456412.22	8399872.72	13.60
68	HMD-007	1+800	456390.94	8399871.05	11.42

MARGEN DERECHA					
Vertices	Código	Progresiva	LSFM Este (m)	LSFM Norte (m)	Ancho de Faja Marginal
32	HMD-004	0+900	456935.86	8400351.63	9.26
33	-	x	456916.22	8400299.58	7.86
34	-	x	456902.19	8400284.26	6.25
35	-	0+950	456870.55	8400272.52	6.21
36	-	1+000	456836.52	8400246.84	6.40
37	-	1+100	456819.77	8400210.45	8.43
38	-	x	456823.26	8400175.93	9.99
39	-	1+150	456814.79	8400156.95	7.25
40	HMD-005	1+200	456778.83	8400118.19	8.78
41	-	1+250	456751.30	8400076.97	7.83
42	-	x	456727.00	8400054.80	10.30
43	-	1+300	456707.56	8400041.97	9.99
44	-	x	456671.34	8400013.24	8.28
45	-	1+350	456647.74	8400003.36	10.91
46	-	1+400	456615.16	8400009.72	9.57
47	-	1+450	456579.91	8400024.80	14.48
48	-	x	456555.83	8400033.96	7.70
49	HMD-006	1+500	456545.28	8400028.29	7.59
50	-	1+550	456540.78	8399993.66	8.21
51	-	1+600	456547.99	8399946.99	8.59
52	-	x	456548.03	8399916.21	9.47
53	-	1+650	456524.94	8399895.02	8.39
54	-	1+700	456504.24	8399848.88	13.40
55	-	x	456482.45	8399829.44	14.70
56	-	1+750	456454.57	8399825.00	12.28
57	HMD-007	1+800	456411.46	8399795.21	4.43

Legend

Hitos (HMD)

Hitos (HMI)

Progresiva

Faja marginal

Limite superior de la ribera

Eje (Talweg)

Area de bofedal

PERÚ

Ministerio de Desarrollo Agrario y Riego

Autoridad Nacional del Agua

PLANO DE LA DELIMITACIÓN DE LA FAJA MARGINAL DE LA QUEBRADA JALACHACA

“Estudio de delimitación de faja marginal de un tramo de 3.90 km en ambas márgenes de la quebrada Jalachaca, distrito de Quiaca, provincia de Sandía, departamento de Puno”

Escala: 1:2,500

Fecha: Diciembre 2024

Proyección Universal Transverse Mercator

Datum Horizontal: WGS 84

Datum Vertical: Nivel Medio del Mar

Zona: 19 Sur